

## Bauherren – Information – Mindelheim

Als Bauherr stehen Sie vor vielen wichtigen Entscheidungen.

Wir haben es uns zur Aufgabe gemacht, Sie sicher, zuverlässig und vor allem umweltbewusst mit Strom zu versorgen.

### Unser Versorgungsnetz umfasst

#### Kaufbeuren

mit den Stadtteilen

Germaringen (Am Rinderloh)  
Germaringen (Hartmäherweg)  
Großkemnat  
Gutwillen  
Hirschzell  
Kemnat  
Neugablonz  
Oberbeuren

#### Marktoberdorf

mit den Stadtteilen

Bertoldshofen  
Engratsried  
Ennenhofen  
Ettwiesen  
Geisenried  
Hattenhofen  
Hausen  
Kohlhunden  
Liebwies  
Thalhofen  
Weibletshofen  
Altdorf  
Ebenhofen  
Kreen  
Weiß

sowie den Ortsteilen von Biessenhofen

#### Mindelheim

mit den Stadtteilen

Gernstall  
Heimenegg  
Katzenhirn  
Mindelau  
Unggenried  
St. Anna

#### und Köngetried

Unsere Ansprechpartner helfen Ihnen gerne Ihre Fragen zu beantworten.

Sehr gern begrüßen wir Sie auch in einem unserer Service-Center in Kaufbeuren, Marktoberdorf und Mindelheim.

In unserer Bauherren - Informationsbroschüre haben wir alle wichtigen Informationen für Ihren Hausanschluss zusammengestellt.

## Ihr Hausanschluss

### 6 Schritte zu Ihrem Hausanschluss

Um Ihr Bauvorhaben reibungslos zu ermöglichen, bitten wir folgende Vorgehensweise bei der Beantragung Ihres Hausanschlusses zu berücksichtigen:

#### 1. Informationen an Vereinigte Wertach-Elektrizitätswerke GmbH (nachfolgend VWEW genannt)

Die Bearbeitung Ihres Antrags dauert mindestens zwei Wochen. Darum bitten wir Sie, uns rechtzeitig über Ihr Bauvorhaben zu informieren.

Bitte denken Sie daran uns Ihre zuständige Elektroinstallationsfirma mitzuteilen.

Damit Sie mit dem Bau beginnen können, benötigen Sie ein Baustromprovisorium. Beauftragen Sie bitte einen Elektroinstallateur mit der Errichtung eines Baustromanschlusses für Ihr Bauvorhaben. Dieser wird mit dem Antrag „Fertigstellungsanzeige“ eingereicht. Der Baustrom wird mit einem separaten Zähler abgerechnet. Bitte beachten Sie, dass wir für die Koordinierung des Baustromes zwei bis drei Wochen benötigen.

#### 2. Antragsformulare für Ihren Stromanschluss

Damit wir Ihren Antrag bearbeiten können, benötigen wir folgende Antragsformulare von Ihnen:

- » Anmeldung zum Netzanschluss
- » einen amtlichen Lageplan, auf dem die Lage des Gebäudes und die Grundstücksgrenze eingezeichnet sind (Maßstab 1:1000)
- » Grundrisszeichnung (Maßstab 1:1000)
- » einen Keller- bzw. Erdgeschossgrundriss (Maßstab 1:100), auf dem der Hausanschlussraum mit der Übergabestelle der Sparte Strom eingezeichnet ist bzw. Mehrspartenhauseinführung

##### 2.1 Hinweis für Telekommunikation - Breitbandanschluss

Auf Wunsch des Anschlussnehmers hat der Netzbetreiber die Errichter weiterer Anschlussleitungen sowie der Telekommunikationslinien im Hinblick auf eine gemeinsame Verlegung der verschiedenen Gewerbe zu beteiligen.

Bei Neubauten mit Mehrspartenhausanschlüssen bauen wir eine Leerrohrverbindung von der Gebäudeinnenseite bis max. zur Grundstücksgrenze auf. Auf Wunsch des Anschlussnehmers verlängern wir die Leerrohrverbindung bis zum vorgesehenen Telekommunikationsanschlusspunkt. Nach Eingang aller Unterlagen erstellen wir Ihnen unser Angebot für die zu erwartenden Anschlusskosten.

## 0. Angebot

Nach Eingang aller Unterlagen erstellen wir Ihnen unser Angebot über die zu erwartenden Anschlusskosten. Senden Sie bitte das Angebot und den beiliegenden Netzanschlussvertrag zur Auftragserteilung in zweifacher Ausfertigung unterschrieben an uns zurück.

## 1. Termin/Ausführung

**Im Stadtgebiet Mindelheim, bei allen Bauvorhaben wo ein Gasanschluss zur Ausführung kommt, übernimmt die Koordination der Organisation der Bauabwicklung sowie die Koordination der Bauausführung und der Arbeiten mit anderen Spartenträgern auf der Baustelle der Gasversorger Erdgas Schwaben.**

**Sollte kein Gasanschluss geplant sein, so übernimmt die Koordination der Organisation der Bauabwicklung sowie die Koordination der Bauausführung und der Arbeiten mit anderen Spartenträgern auf der Baustelle die VWEW.**

Gerne versuchen wir Ihren Terminwunsch zu realisieren. Bitte beachten Sie, dass wir für die Koordinierung der Bauarbeiten etwa acht Wochen benötigen.

## 2. Rechnung

Nach Ausführung der Bauarbeiten erhalten Sie die Rechnung. Vor Inbetriebnahme der elektrischen Anlage (Zählereinrichtung) müssen die Anschlusskosten bezahlt sein.

## 3. Inbetriebnahme

Wenn Ihre Elektroinstallation fertiggestellt ist muss uns dies von einer zugelassenen Firma mit dem Antragsformular „Fertigstellungsanzeige“ mitgeteilt werden. Hierzu wenden Sie sich bitte an Ihren ausführenden Installateur. **Die Inbetriebnahme von Bauprovisorium und der elektrischen Anlage Ihres neu errichteten Hauses, darf ausschließlich durch ein eingetragenes Elektroinstallationsunternehmens erfolgen!**

## Ihr Hausanschluss

Der Hausanschluss verbindet das Elektrizitätsversorgungsnetz der allgemeinen Versorgung mit der elektrischen Anlage des Anschlussnehmers. Er beginnt an der Abzweigstelle des Niederspannungsnetzes und endet mit der Hausanschlusssicherung.

### Separater Stromanschluss

Im Normalfall verlegen wir von der Straße kommend ein Hausanschlusskabel in einen geeigneten Kellerraum und setzen dort den Hausanschlusskasten (siehe Skizze). Der benötigte Mauerdurchbruch muss von Ihnen gestellt und wieder verschlossen werden. Wenn Sie es wünschen, können wir den Hausanschlusskasten auch an der Außenwand Ihres Wohngebäudes unterbringen. In diesem Fall setzen Sie sich bitte rechtzeitig mit uns in Verbindung. Wir stellen Ihnen einen Außenwandkasten und ein Rohr für die Kabeleinführung zur Verfügung. Den Einbau übernimmt die von Ihnen beauftragte Baufirma. Den Anschluss an unser Stromnetz übernehmen wir.

### Mehrspartenhausanschluss

Wo immer es möglich und sinnvoll ist, setzen wir in Neubauten eine Mehrspartenhauseinführung ein. Mit ihr lassen sich die erforderlichen Leitungen für Erdgas, Wasser, Strom und Telekommunikation platzsparend und kompakt an einer Stelle in das Haus einführen. Die Mehrspartenhauseinführung bietet folgende Vorteile:


- » Es wird nur ein Ortstermin zur Planung von vier Anschlüssen benötigt.
- » Es wird nur ein Rohrgraben von der Straße bis in das Haus benötigt, das spart Zeit und Kosten.
- » Es gibt nur einen Mauerdurchbruch bzw. eine Durchführung der Bodenplatte.

Der Einbau der Mehrsparteneinführung **erfolgt bei Gasanschluss durch Erdgas Schwaben, ohne Gasanschluss durch die VWEW.**


Die Mehrspartenhauseinführung müssen Sie bei einem Neubau nicht separat beantragen. Wenn die Voraussetzungen stimmen, wählen wir automatisch diese Anschlussvariante.

## Separater Stromanschluss

### Hausanschlussraum

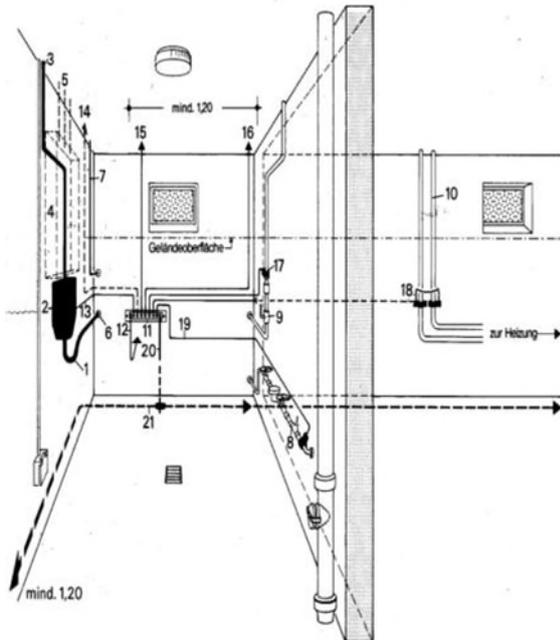


### Wanddurchführung für Anschlusskabel

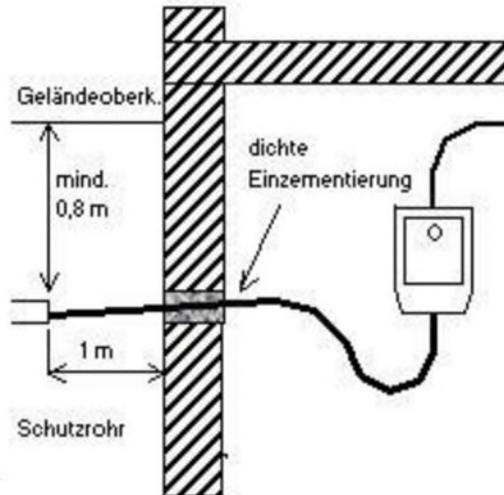


## Mehrsparthenhausanschluss

### Einführung durch Bodenplatte

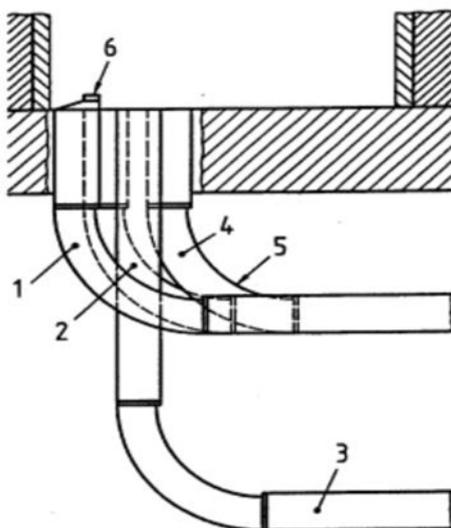

### Wanddurchführung mittels Kernbohr

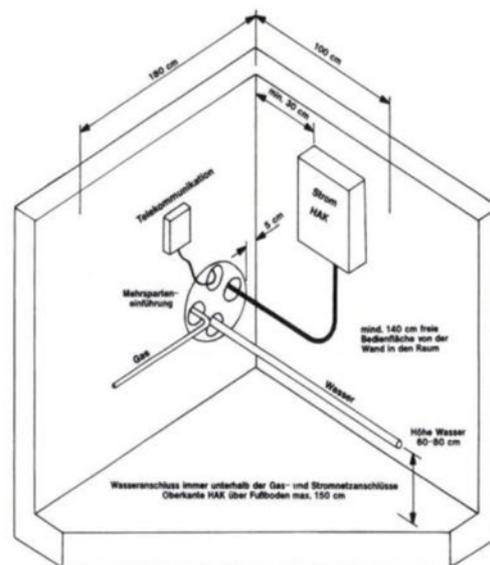

1 = Stromleitung VWEW

## Herzlich Willkommen in unseren Service-Centern

Unsere Service-Center sind für Sie geöffnet:

» **Öffnungszeiten**

Montag bis Donnerstag 08:30 - 16:30 Uhr  
Freitag: 07:30 - 12:30 Uhr

**Öffnungszeiten Service-Center Marktoberdorf**

Montag bis Donnerstag: 08:30 - 13:00 Uhr  
Freitag: 07:30 - 12:30 Uhr

Fragen zu Ihrem Stromanschluss beantwortet Ihnen:

» **Service-Center Kaufbeuren**

Neugablonzer Str. 21  
87600 Kaufbeuren

**Andreas Lieb**

Telefon: 08341 805-422

E-Mail: [andreas.lieb@vwew-energie.de](mailto:andreas.lieb@vwew-energie.de)

**Konstantinos Pirvelidis** (Fragen zum Messaufbau)

Telefon: 08341 805-427

E-Mail: [konstantinos.pirvelidis@vwew-energie.de](mailto:konstantinos.pirvelidis@vwew-energie.de)

» **Service-Center Marktoberdorf**

Johann-Georg-Fendt-Str. 26  
87616 Marktoberdorf

**Sascha Kleinert**

Telefon: 08342 9686-13

E-Mail: [sascha.kleinert@vwew-energie.de](mailto:sascha.kleinert@vwew-energie.de)

» **Service-Center Mindelheim**

Laubacherstr. 9  
87719 Mindelheim

**Rudolf Schuster**

Telefon: 08261 7626-11

E-Mail: [rudolf.schuster@vwew-energie.de](mailto:rudolf.schuster@vwew-energie.de)

Alle Formulare zur Anmeldung finden Sie bei uns im Internet oder können per Telefon: 08341 805-0 oder per E-Mail: [info@vwew-energie.de](mailto:info@vwew-energie.de) angefordert werden.

**Weitere Ansprechpartner rund um den Hausanschluss**

- » **Wasserwerk Stadt Mindelheim**  
Landsberger Straße 42  
87719 Mindelheim

**Telefon: 08261 7596-10**

## Checkliste für Ihr Bauvorhaben

### Vor Baubeginn

#### » Anmeldung Baustrom

Termin: .....

Erledigt

### Anmeldeformulare

#### » Strom

Anmeldung zum Netzanschluss

Termin: .....

Erledigt

- » Anmeldung zum Netzanschluss
- » amtlicher Lageplan, Kennzeichnung Lage des Gebäudes und Einzeichnung Grundstücksgrenze (Maßstab 1:1000)
- » Grundrisszeichnung (Maßstab 1:1000)
- » Keller- bzw. Erdgeschossgrundrissplan (Maßstab 1:1000) mit Hausanschlussraum