


- K1 Leistungsschütz Hzg.
- K2 Leistungsschütz Hzg.
- K3 Leistungsschütz
WW-Speicher min. 200l
- R4 Vorrangschalter für DLEH

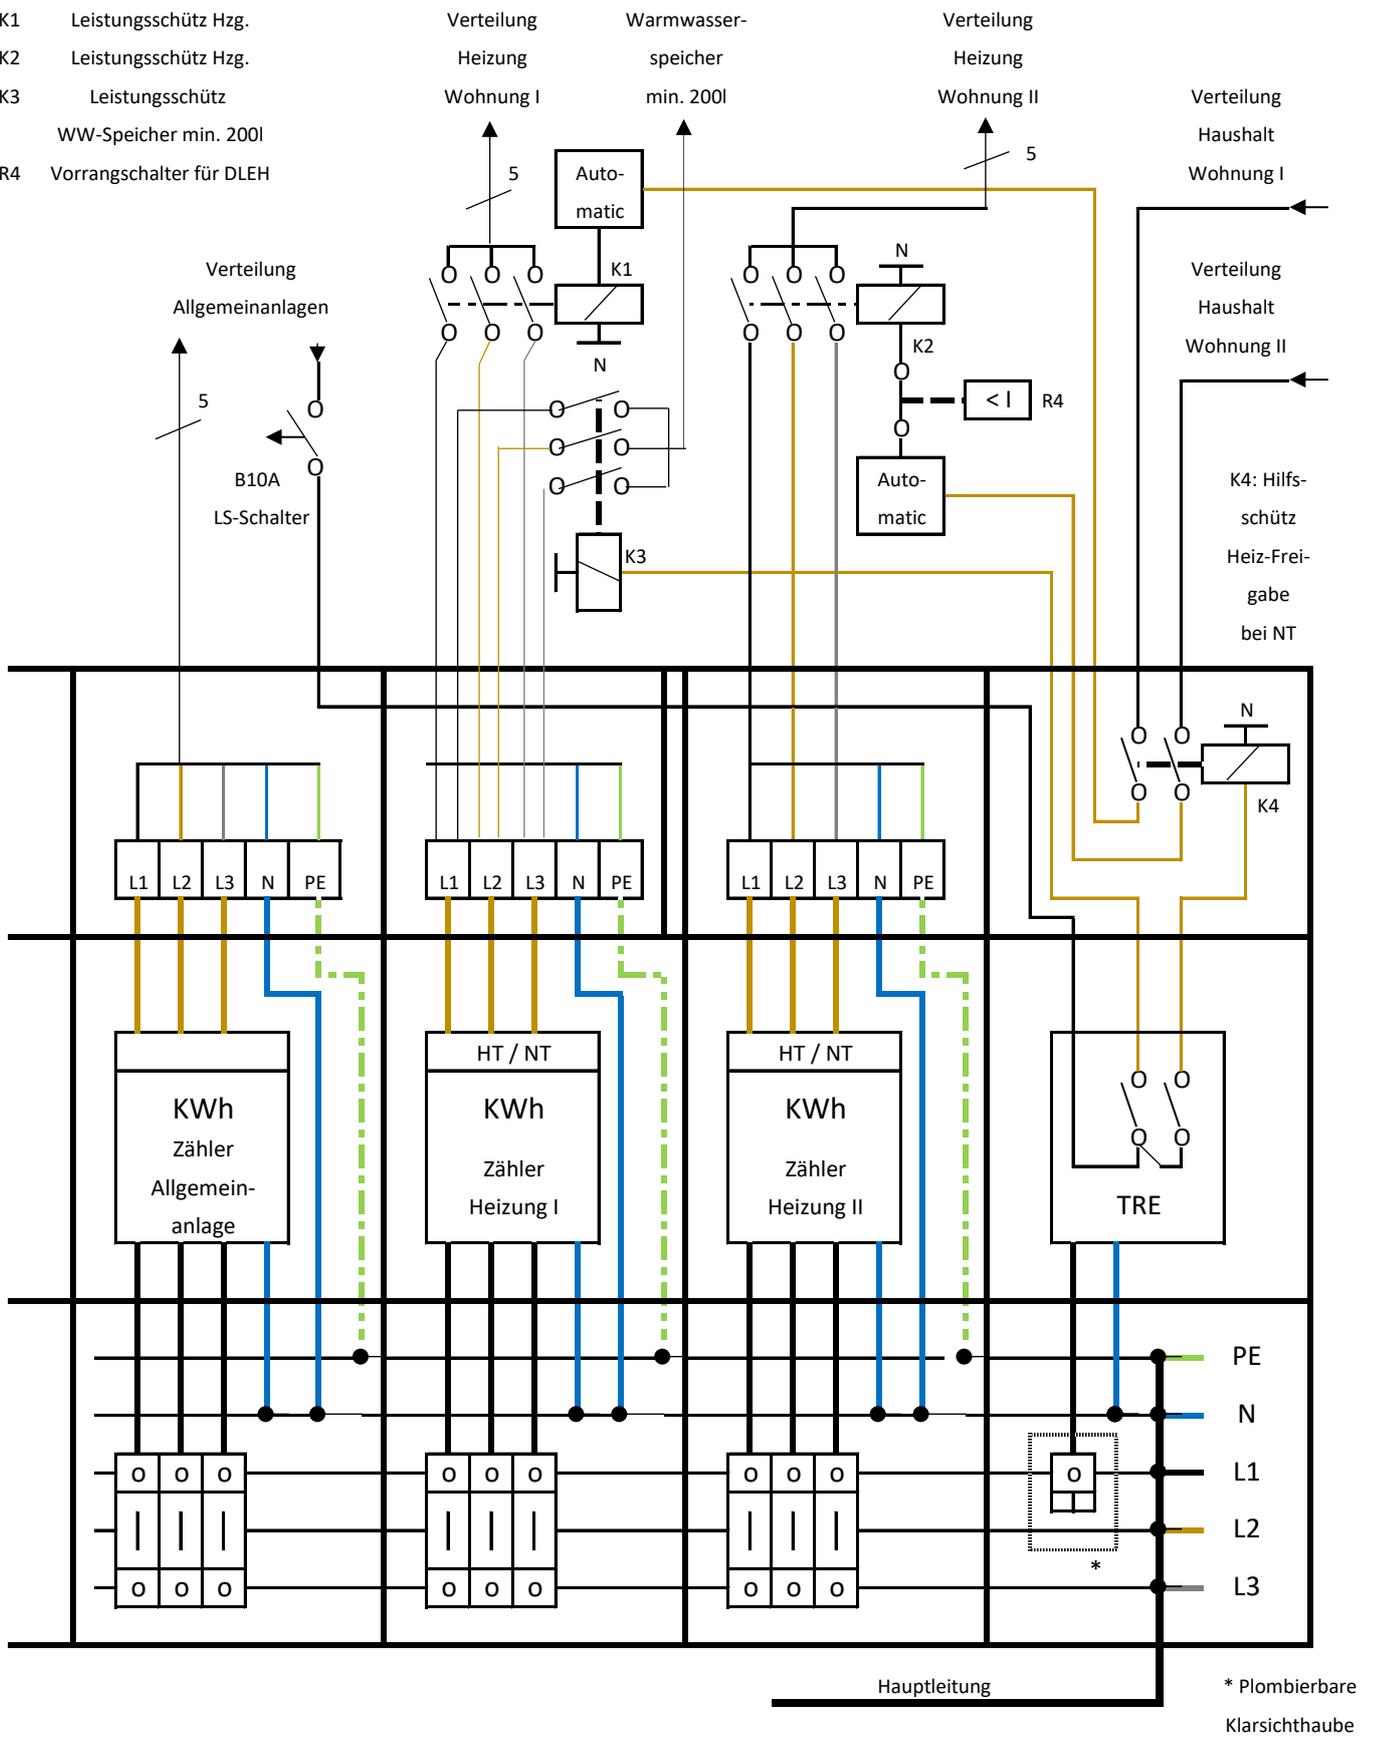

**Prinzip - Übersichtsplan: Wärmespeicheranlagen
(Speicher - Öfen, Warmwasser - Speicher)
ohne VNB - Tarifschaltung**